



DEPARTEMENT DES  
PYRENEES ORIENTALES  
**COMMUNE DE CERBERE**

**0.4**

**MISE EN ACCESSIBILITE DU GYMNASE  
TRANCHE 2 - WC**

PRO-DCE

**PLAN DE SITUATION**

**Maître d'ouvrage :**  
Cerbère

**Cerbère le :**

**Signature :**

2017.02.03	CREATION	APO	CFE	a
Date(s)	Nature des modifications	Dessiné	Vérifié	Ind



Cabinet d'Etudes RENE GAXIEU

4, rue du Moulins  
66330 CABESTANY  
Tél : 04-68-66-07-70  
Fax : 04-68-50-61-79

Email : gaxieu.66@wanadoo.fr




BZ-06953

H:\Affaires\Cerbère\BZ-05855-BZ-06953  
Accessibilité gymnase - T217-PRO-DCE



Echelle : 1/200 000

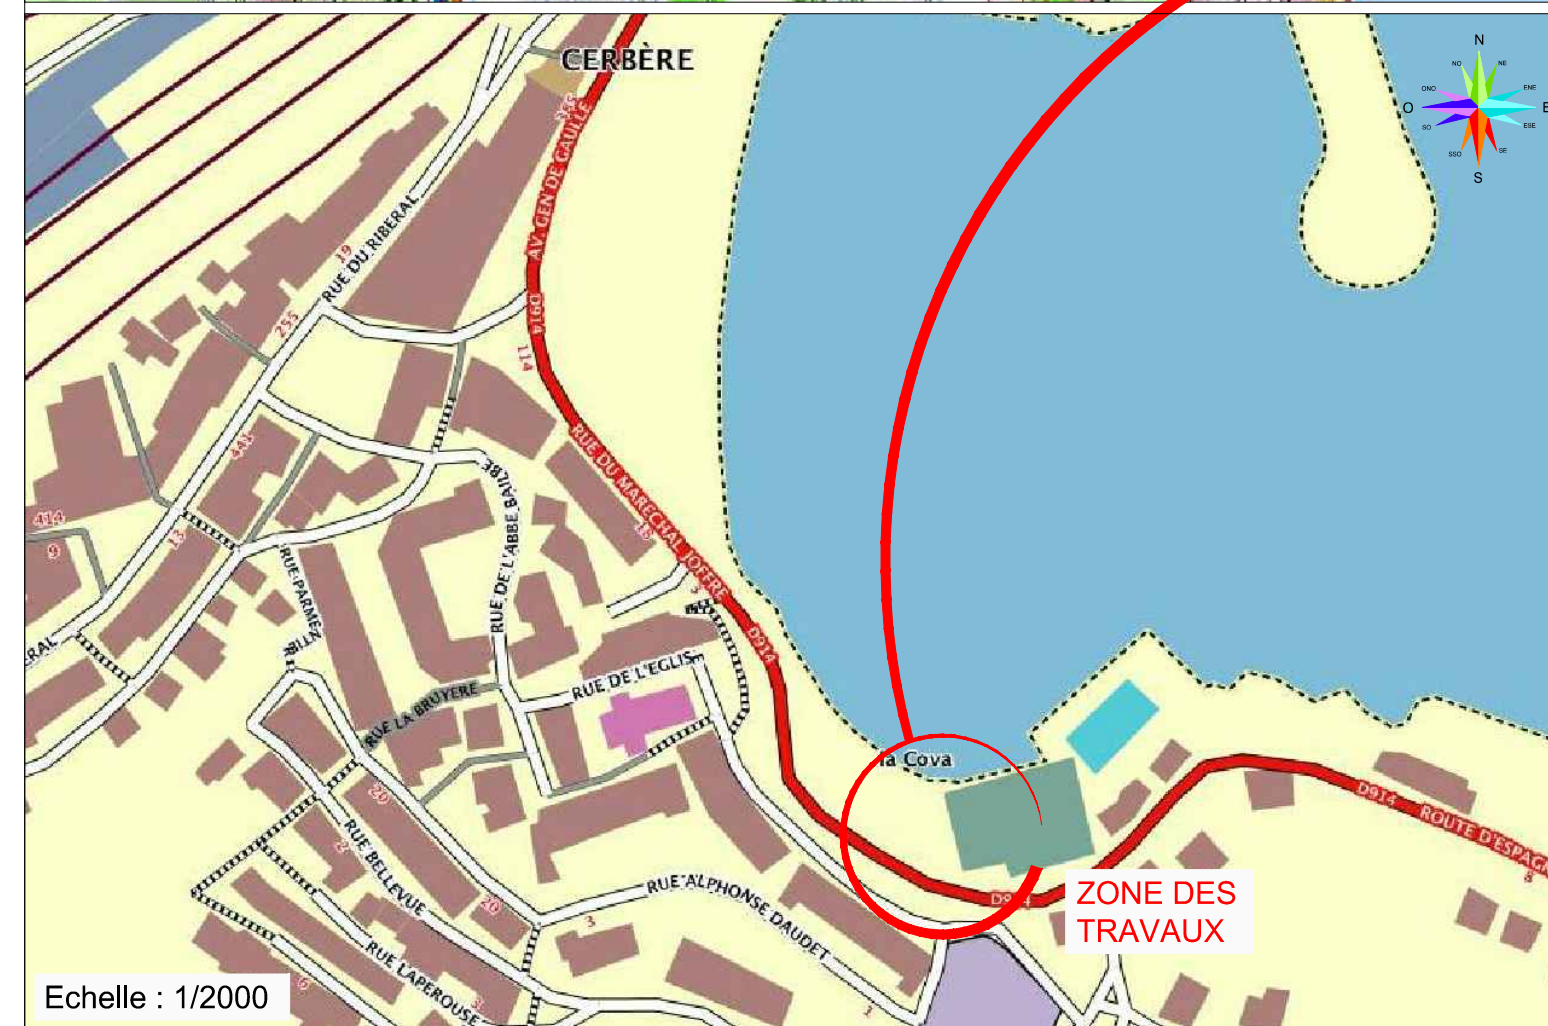

Echelle : 1/2000