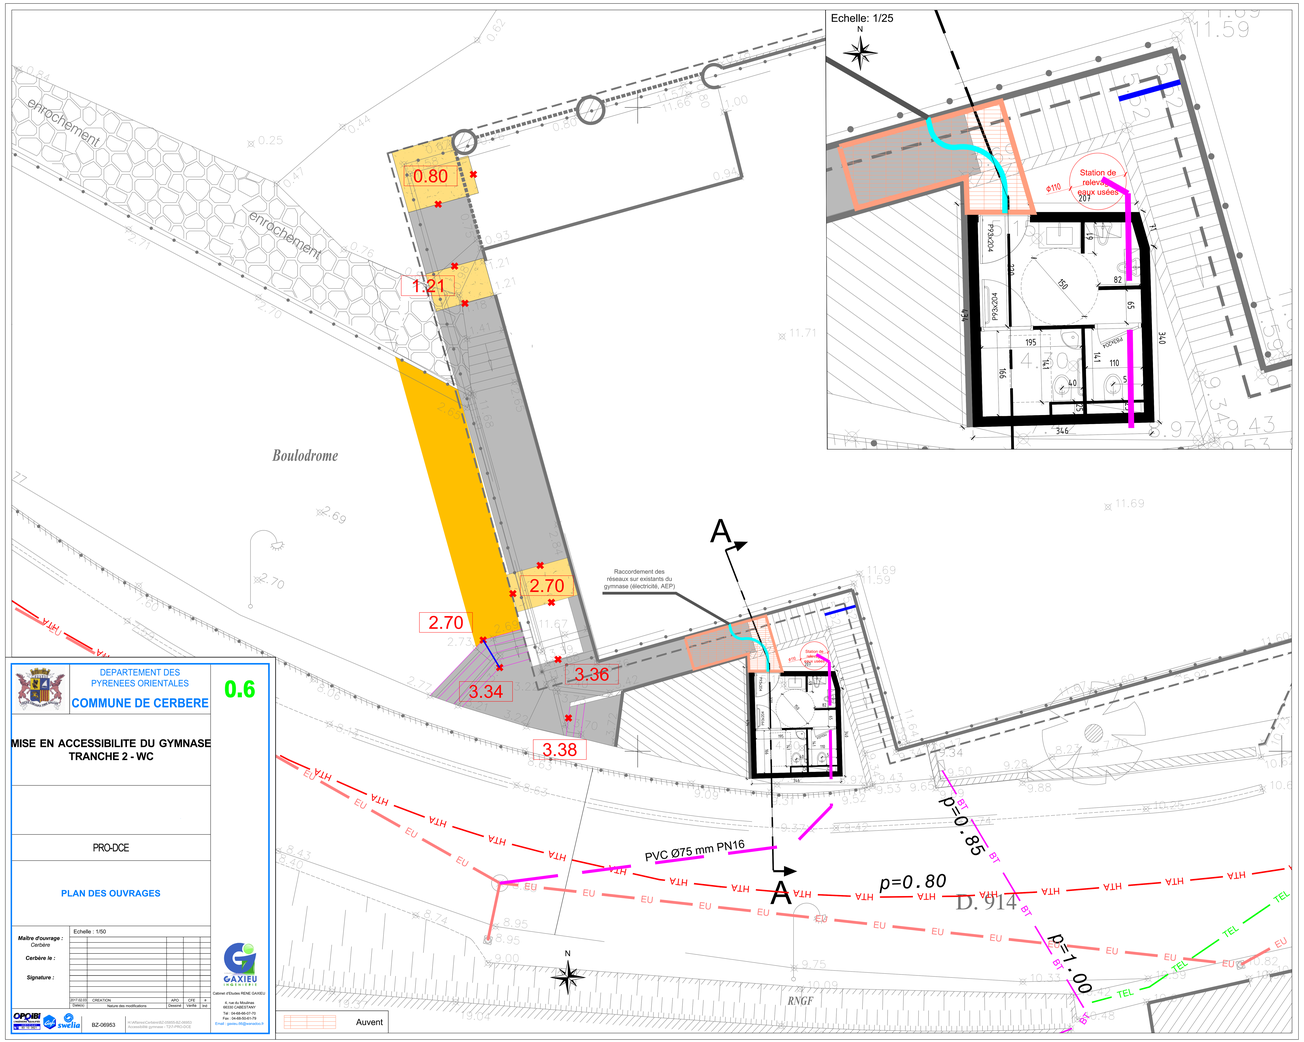

DEPARTEMENT DES PYRENEES ORIENTALES

COMMUNE DE CERBERE

0.6

MISE EN ACCESSIBILITE DU GYMNASE
TRANCHE 2 - WC

PRO-DCE

PLAN DES OUVRAGES

Echelle : 1/50

Maître d'ouvrage : Cerbère

Cerbère le :

Signature :

DATE	DESIGN	APD	CPE	A
07/10/20	CREATION			
Indice	Nature des modifications	Dessiné	Vérifié	Val.

GAXIEU INGENIERIE
Cabinet d'Etudes RENÉ GAXIEU
6, rue du Moulinet
66330 CABESTANY
Tél : 04-68-66-07-70
Fax : 04-68-66-05-79
E-mail : perpignan@gaxieu.fr

OPPIDIA Groupe Vinci Construction France — swelia

BZ-06953

J:\Affaires Cours\BZ-06953-BZ-06953 Accessibilité gymnase - TZ2\PRO-DCE\